


Unbeglaubigter Auszug aus dem Liegenschaftskataster

der Gemeinde: Lauf
für das Flurstück Nr.: 222/1 u.a.

der Gemarkung: Lauf
Maßstab: 1 : 500

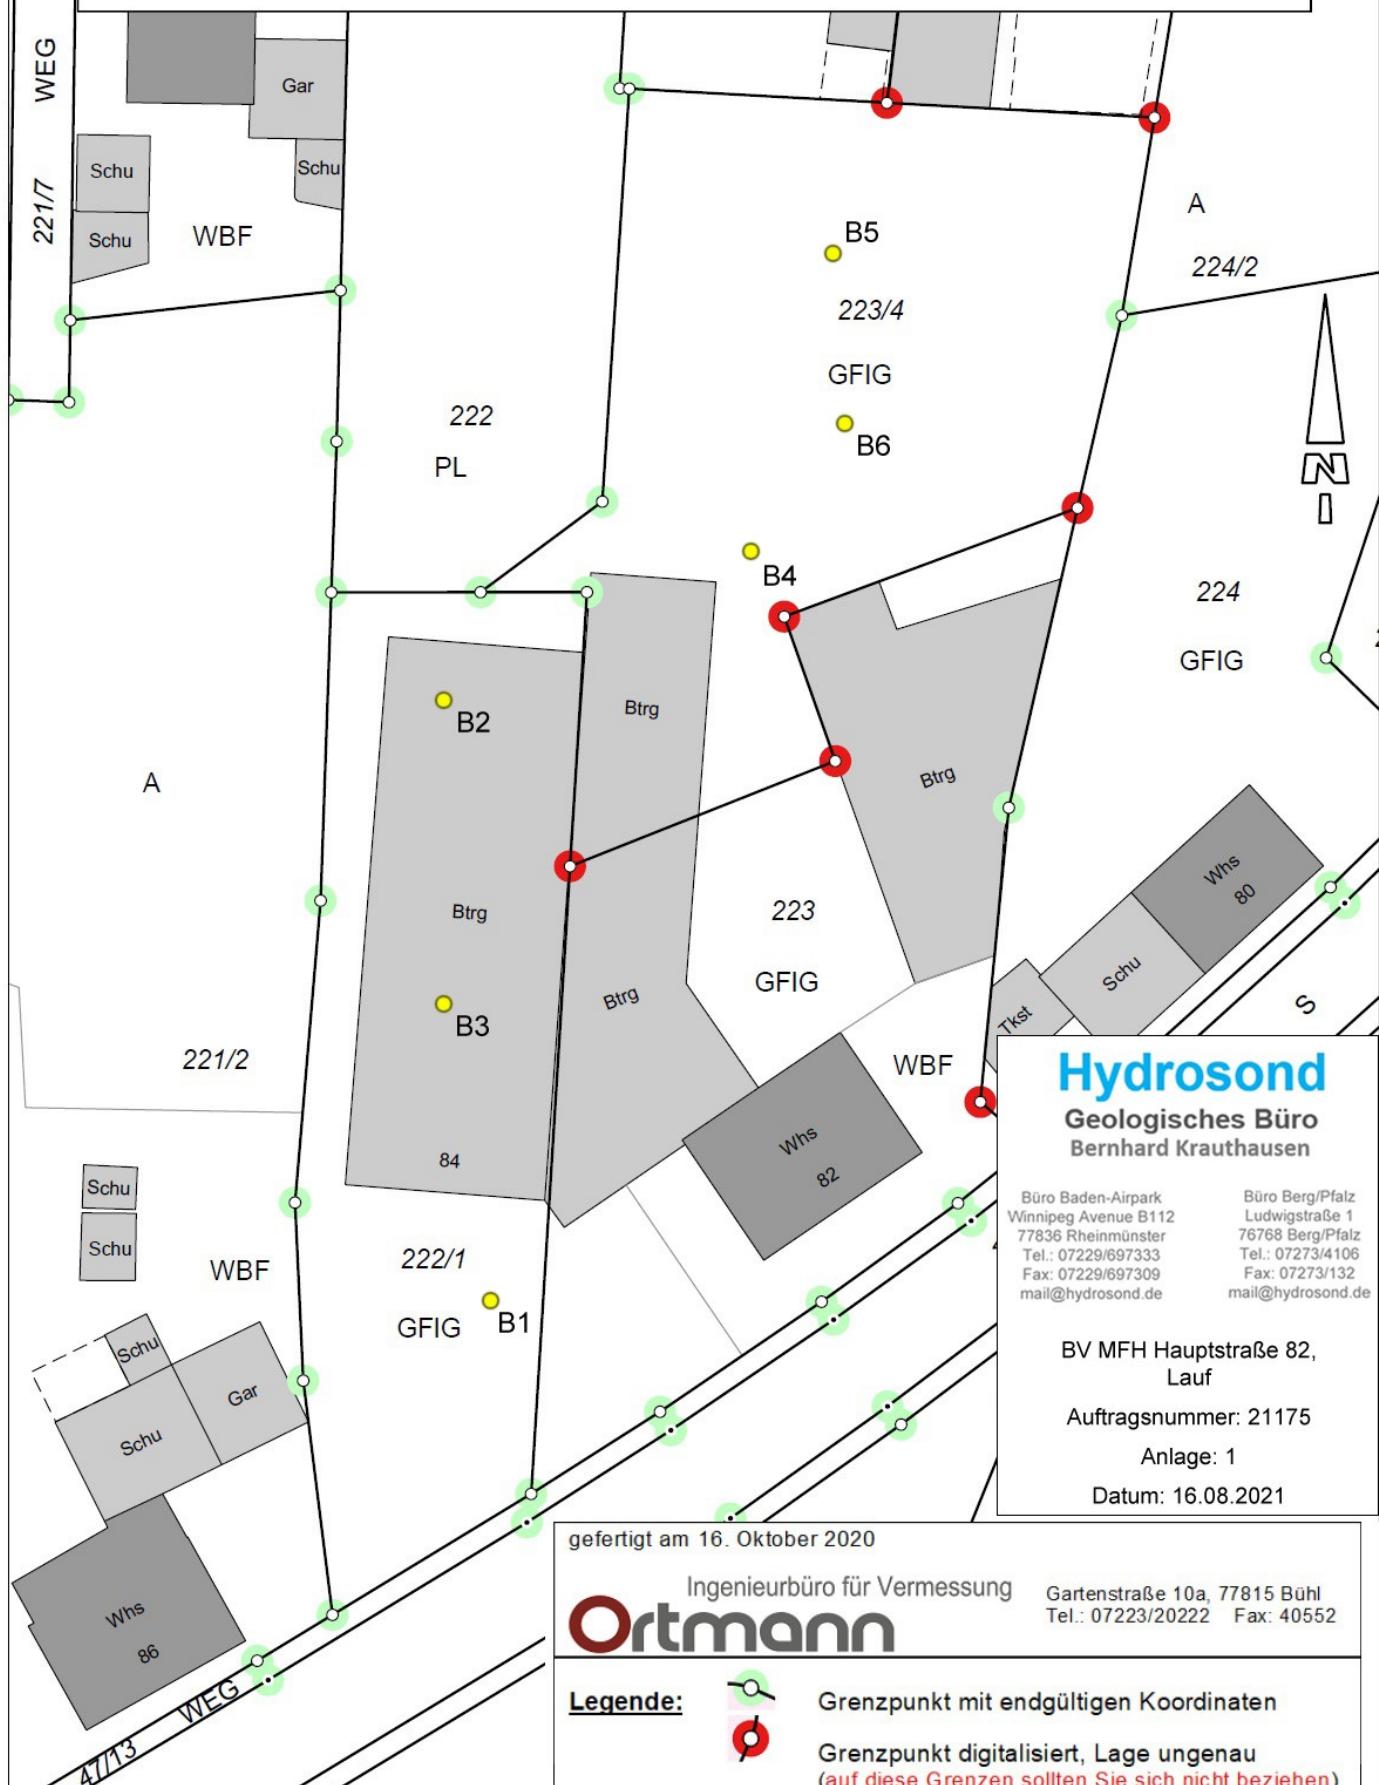

gefertigt am 16. Oktober 2020

Ingenieurbüro für Vermessung
Ortmann

Gartenstraße 10a, 77815 Bühl
Tel.: 07223/20222 Fax: 40552

Legende:

Grenzpunkt mit endgltigen Koordinaten

**Grenzpunkt digitalisiert, Lage ungenau
(auf diese Grenzen sollten Sie sich nicht beziehen)**

● B1 Rammkernbohrung