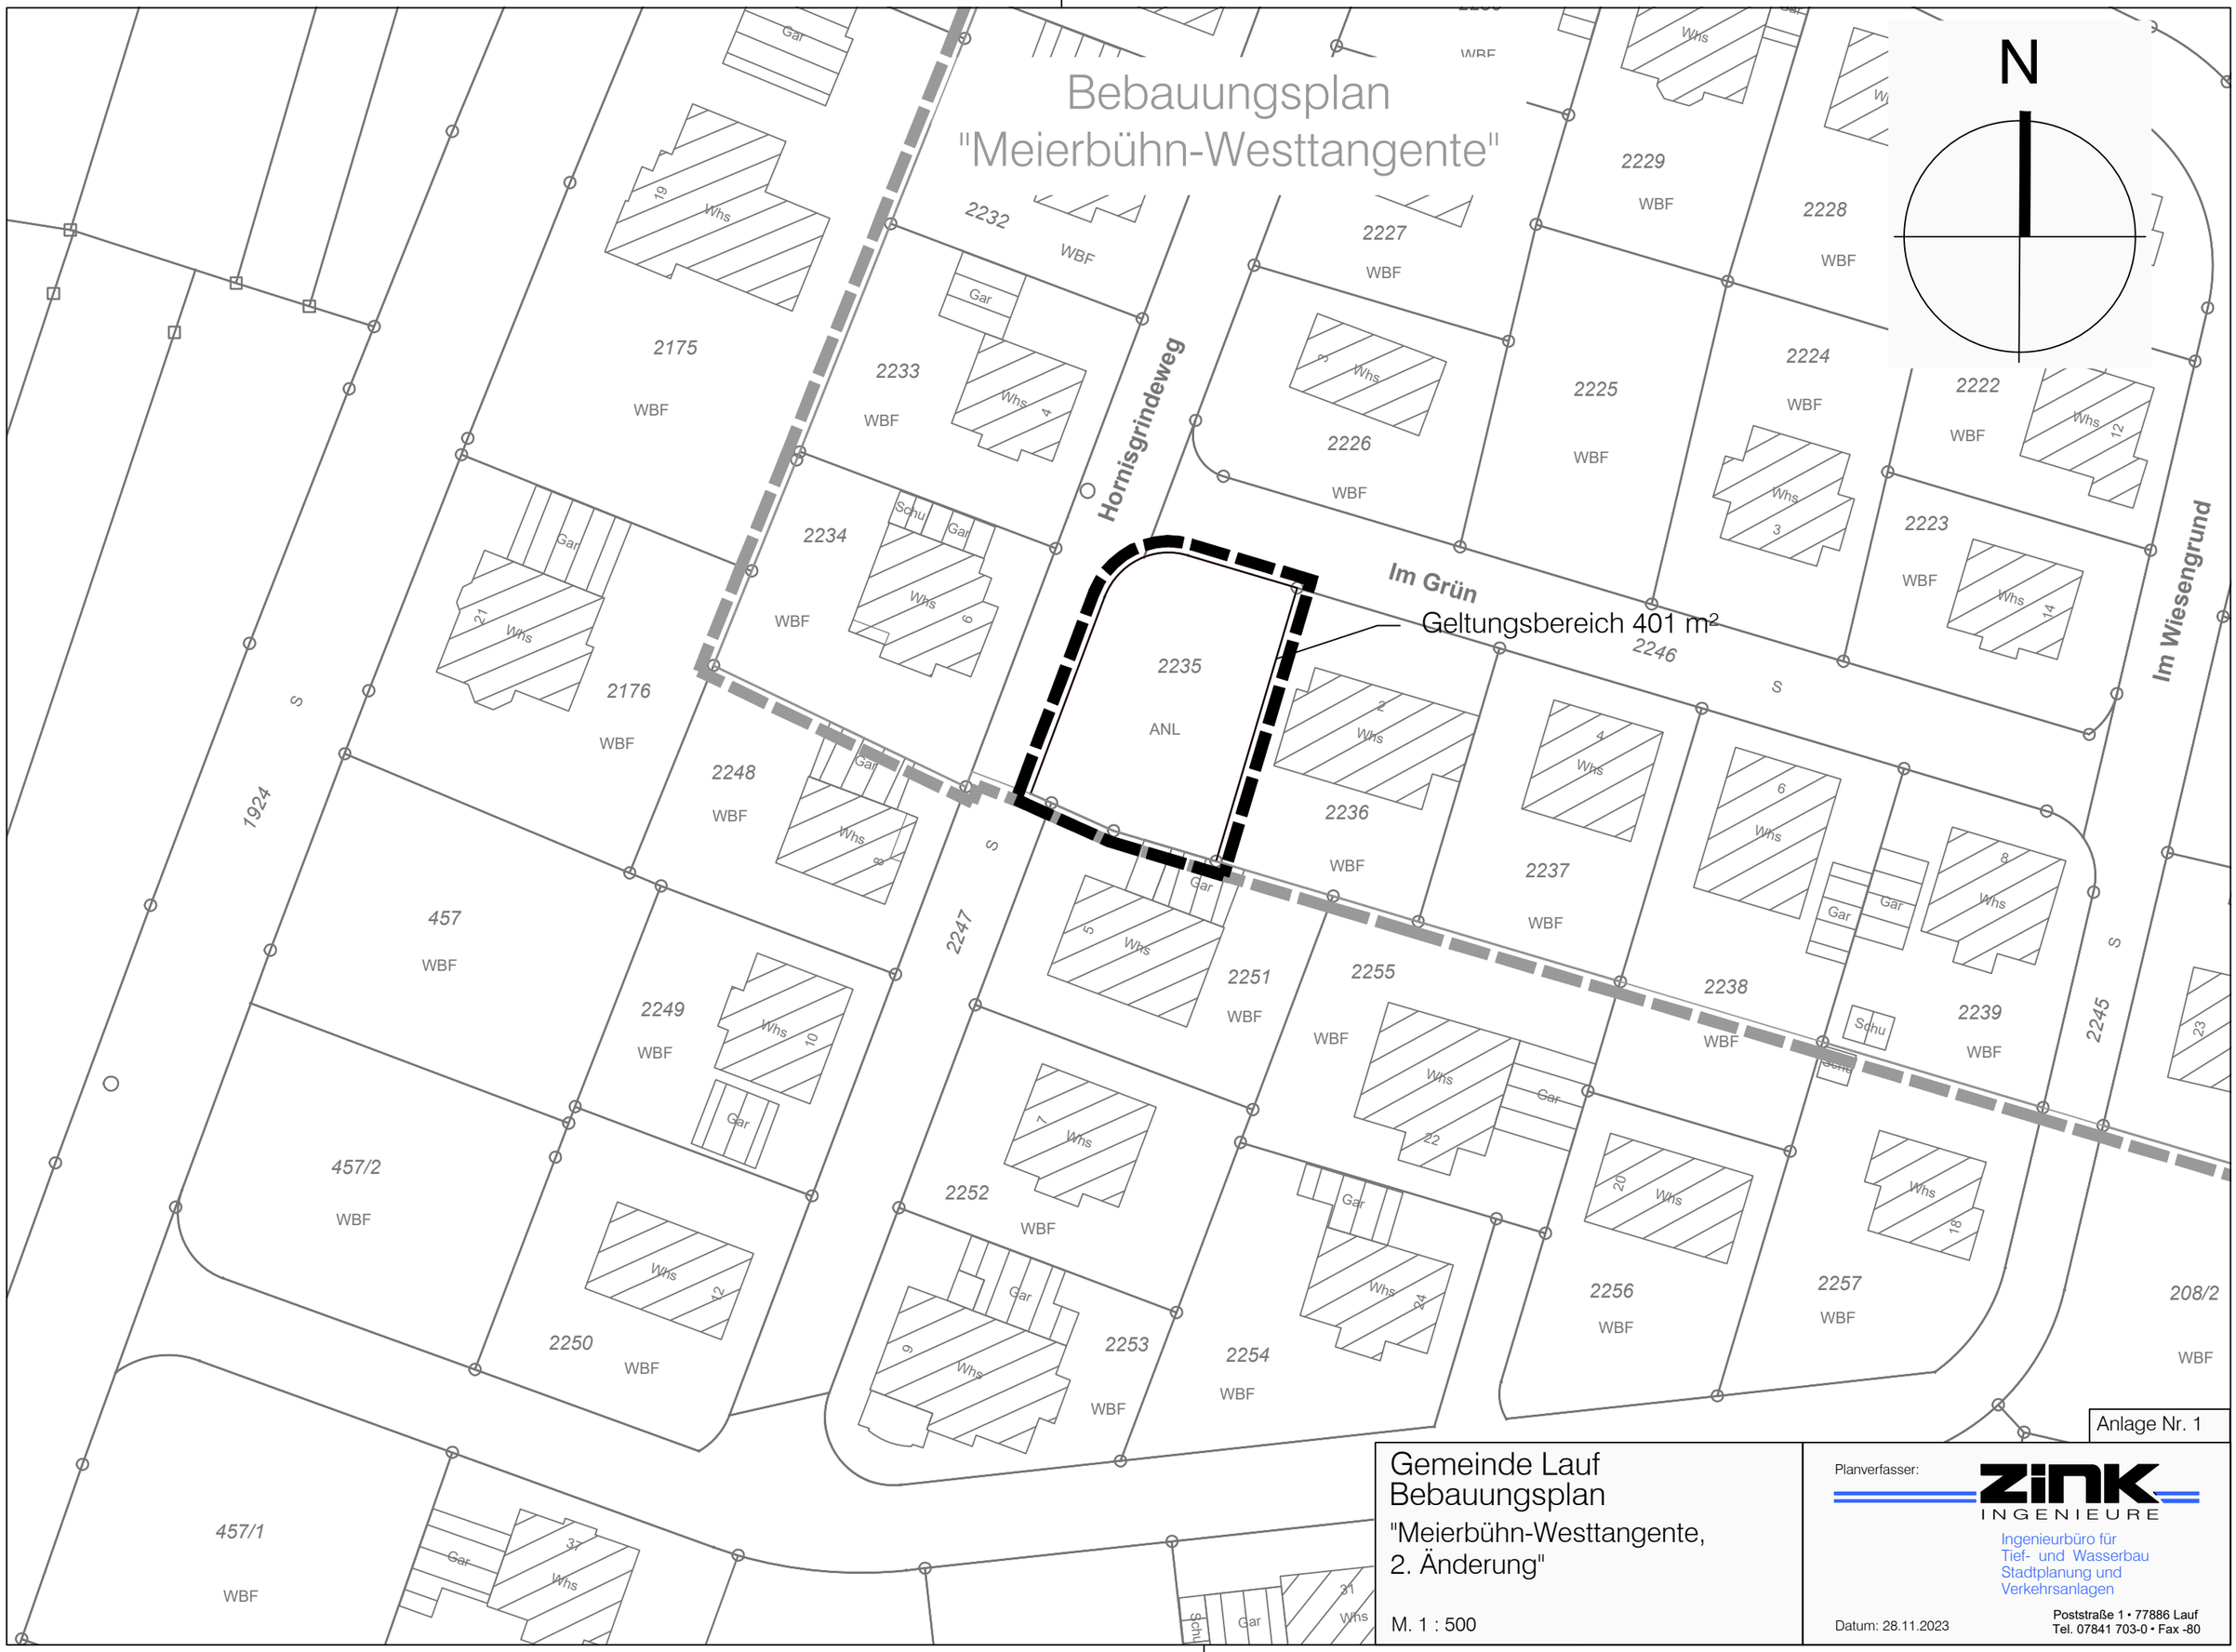

Anlage Nr. 1

Gemeinde Lauf
Bebauungsplan
"Meierbühn-Westtangente, 2. Änderung"

M. 1 : 500

Planverfasser:

ZINK INGENIEURE

Ingenieurbüro für Tief- und Wasserbau Stadtplanung und Verkehrsanlagen

Datum: 28.11.2023

Poststraße 1 • 77886 Lauf
Tel. 07841 703-0 • Fax -80

P:\Projekte 2023\2023161\Gruppe Bauleitplanung\03 Entwurf\2023161_Baulpl_Epl_BP.dwg