



Herstellen der Hausanschlüsse:

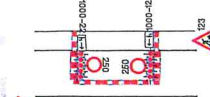

Vollsperrung während Herstellung/ Rückbau Grube, danach provisorische Überfahrbarkeit gewährleisten

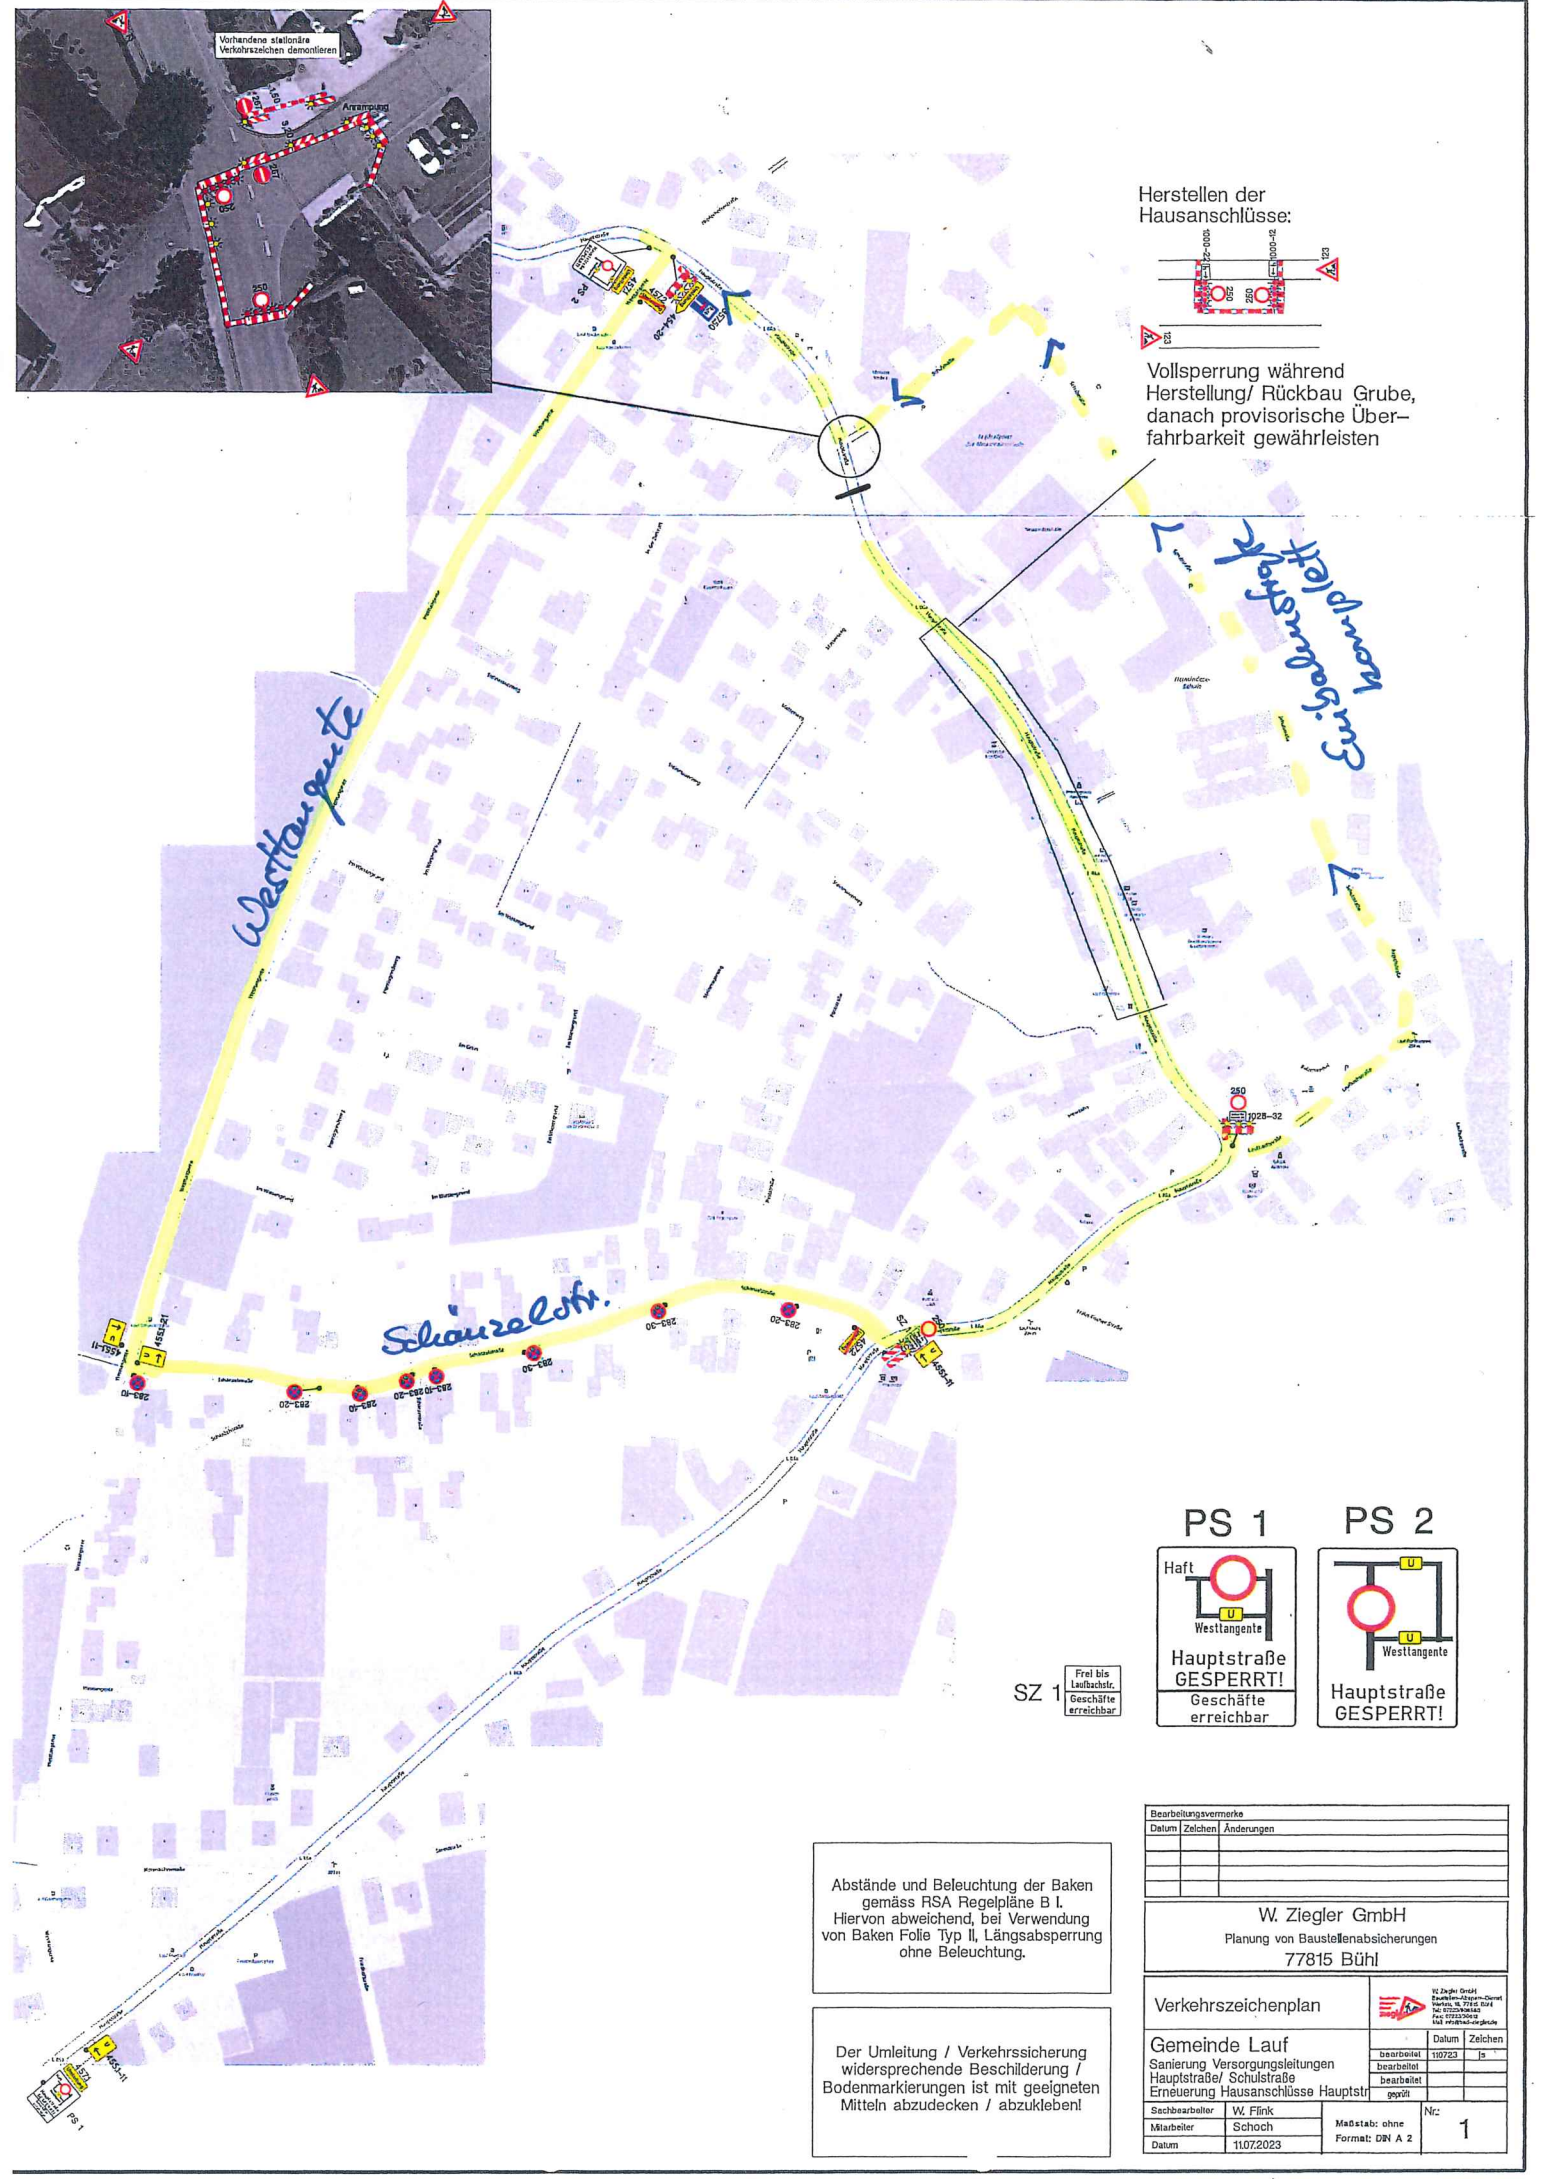

*Westtangente*

*Schanzelestr.*

*Schulstr.*

PS 1



PS 2



SZ 1 Frei bis Leitbache, Geschäfte erreichbar

Abstände und Beleuchtung der Baken gemäss RSA Regelpläne B I. Hiervon abweichend, bei Verwendung von Baken Folie Typ II, Längsabspernung ohne Beleuchtung.

Der Umleitung / Verkehrssicherung widersprechende Beschilderung / Bodenmarkierungen ist mit geeigneten Mitteln abzudecken / abzukleben!

Bearbeitungsvermerke		
Datum	Zeichen	Änderungen

W. Ziegler GmbH  
Planung von Baustellenabsicherungen  
77815 Bühl

Verkehrszeichenplan		Datum		Zeichen	
Gemeinde Lauf		11/2023	15		
Sanierung Versorgungsleitungen		bearbeitet			
Hauptstraße/ Schulstraße		bearbeitet			
Erneuerung Hausanschlüsse Hauptstr.		geprüft			
Sachbearbeiter	W. Flink	Maßstab: ohne	Nr: 1		
Mitarbeiter	Schoch	Format: DIN A 2			
Datum	11/07/2023				